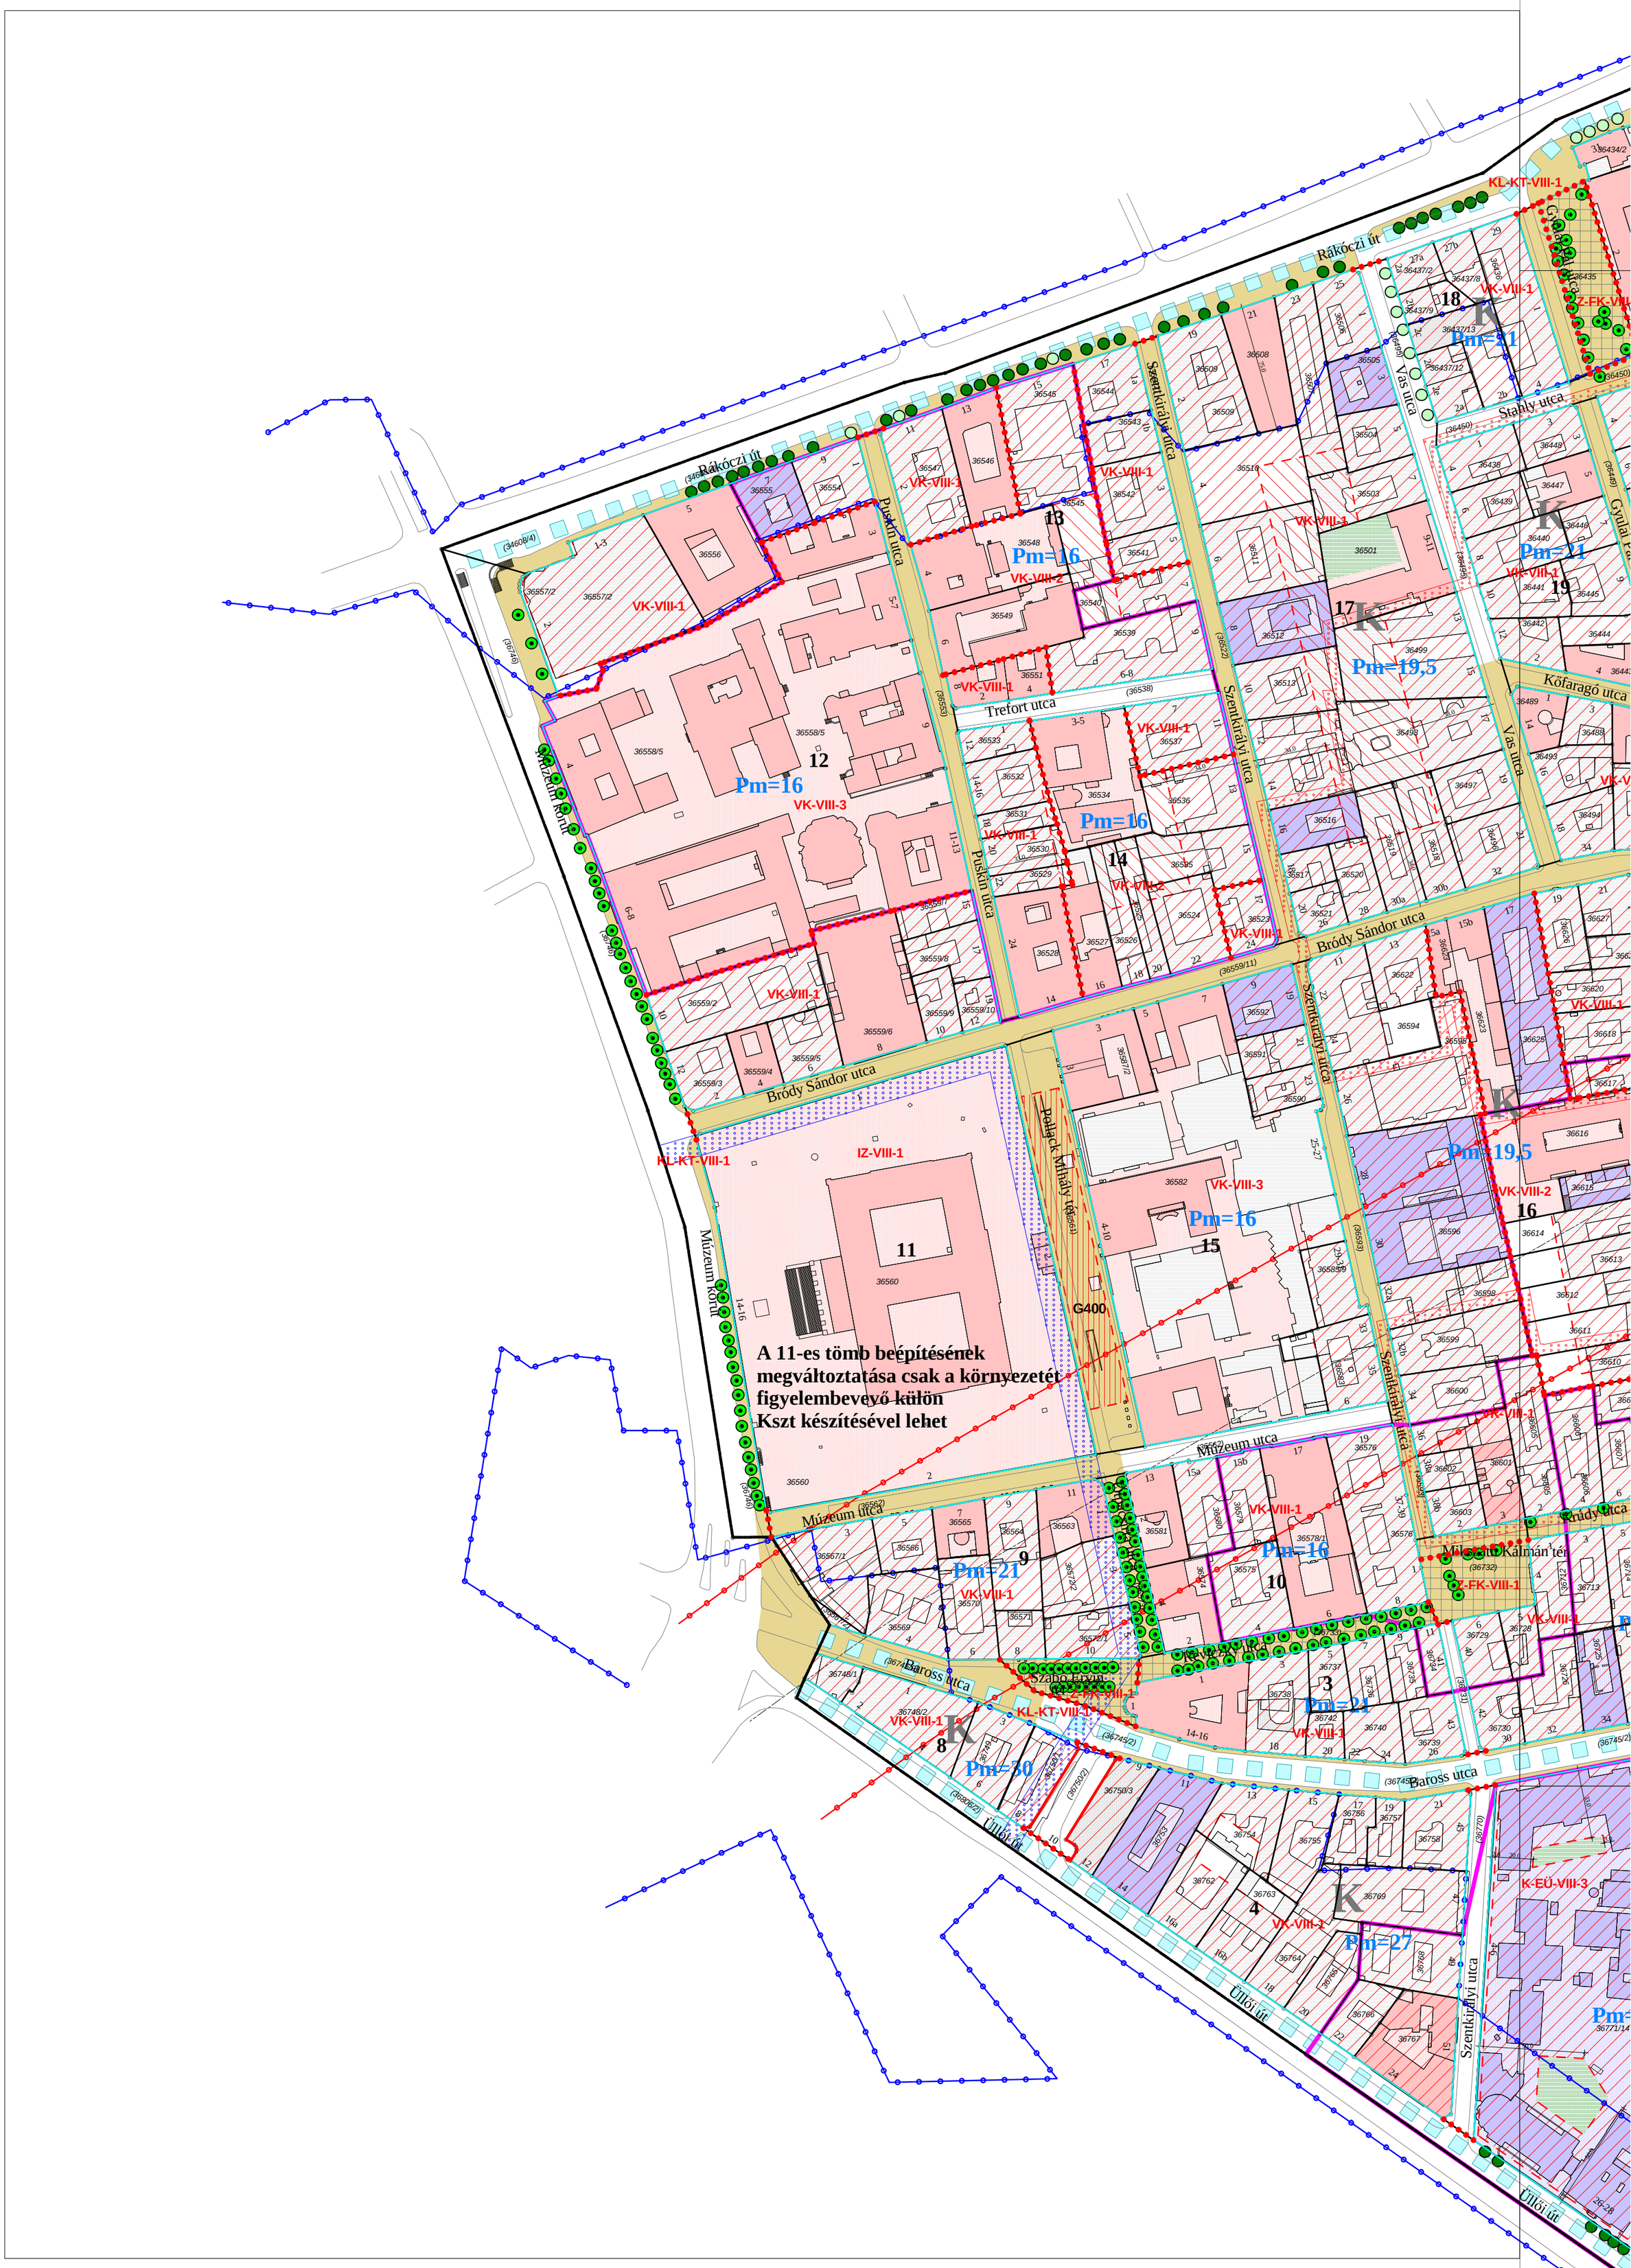
Rákóczi út
Szentkirályi utca
Vas utca
Gyulai Pál utca
Stahly utca
Kőfaragó utca
Pushkin utca
Trefort utca
Múzeum körút
Bródy Sándor utca
Pollack Mihály tér
Múzeum utca
Rudy utca
Baross utca
Üllői út
A 11-es tömb beépítésének megváltoztatása csak a környezetét figyelembevevő külön Kszt készítésével lehet
M=1:2000
1.